

LEBEN




AM SEIDLGUT
IN KUCHL



TOP 8 – Variante 2
3-Zimmer / Dachgeschoss

Wohnfläche	100,11 m ²
Dachterrasse	33,80 m ²
Kellerabteil	6,64 m ²

Zimmer/Raum	Fläche
Wohnen/Essen/Kochen	39,39 m ²
Schlafen	13,03 m ²
Ankleide	6,79 m ²
Zimmer	13,18 m ²
Bad	9,24 m ²
Garderobe	3,96 m ²
WC	2,45 m ²
Abstellraum	3,00 m ²
Gang	9,07 m ²
100,11 m²	

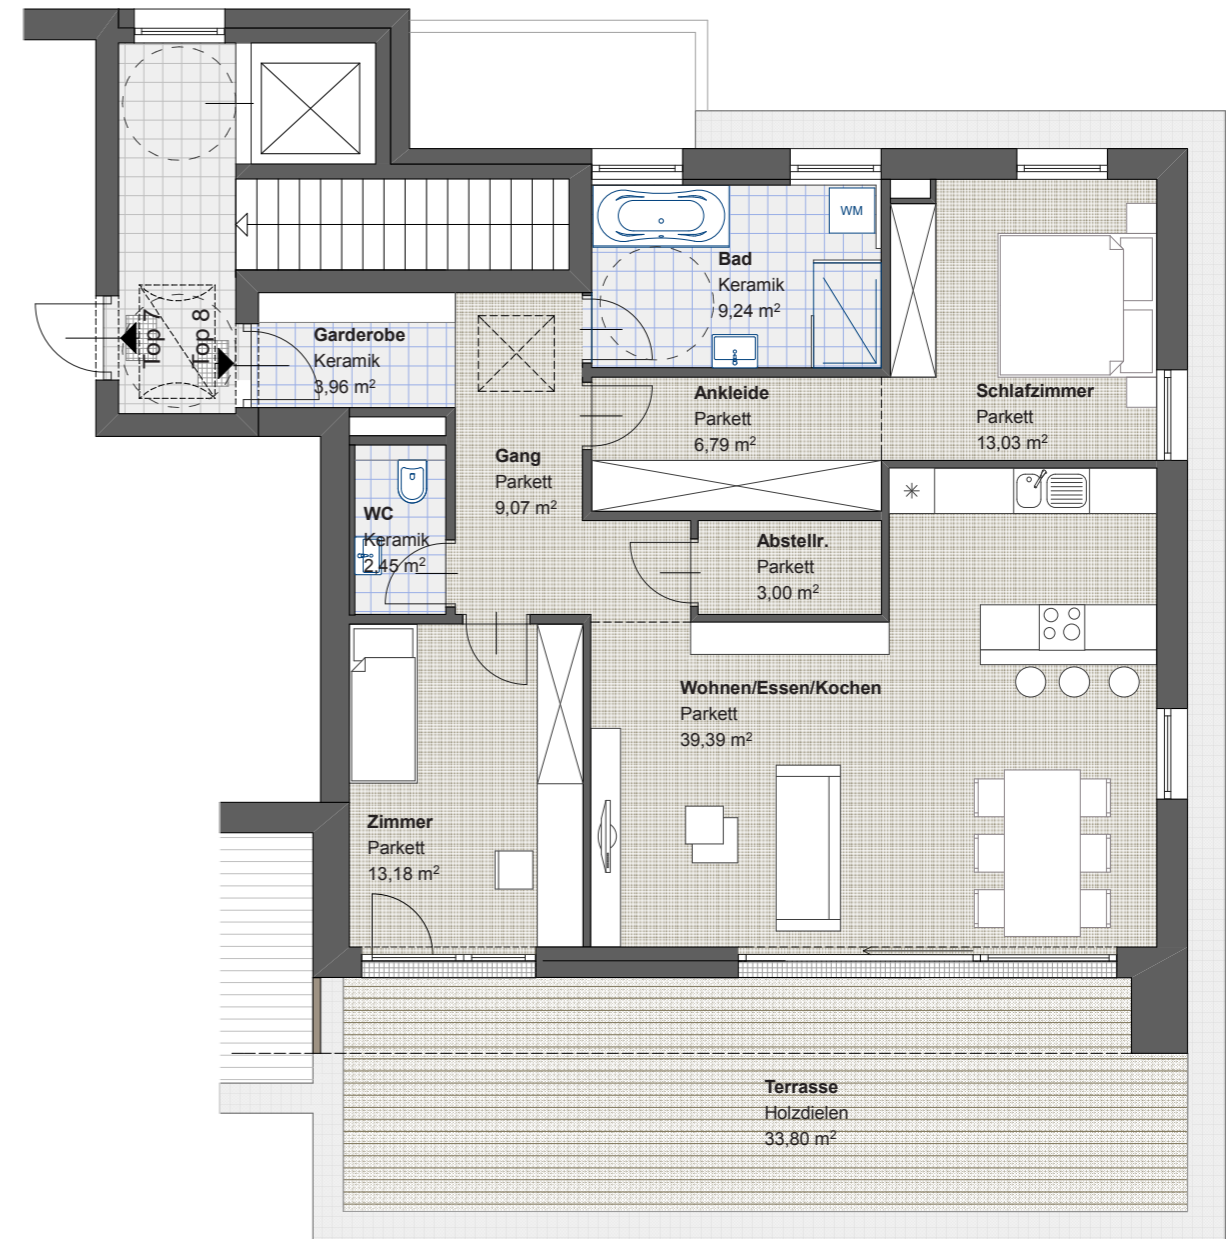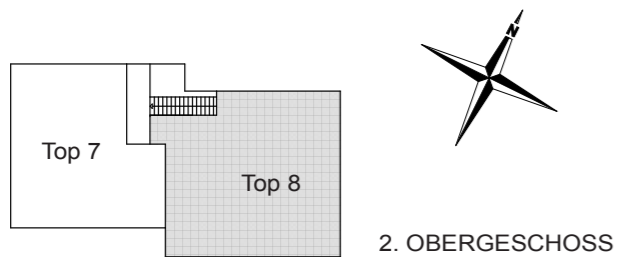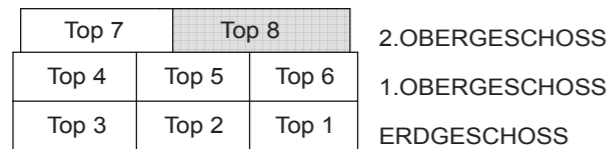

AMADEA Immobilien GmbH
Moos 40, 5431 Kuchl · +43 664 2100 905
verkauf@amadea.immo · www.amadea.immo

Die in den Plänen ausgewiesenen Flächen sind Rohbaumaße und Circa-Angaben, die dem derzeitigen Planungsstand entsprechen. Maßtoleranzen bis zu 3% der in den Plänen ausgewiesenen Rohbaumaße gelten als toleriert (Maßstab 1:100 in A3). Zeichnerische Darstellungen in den Plänen und Grundrissen wie Einrichtungsgegenstände und Pflanzen sind unverbindliche Hilfsmittel und stellen daher keinen Vertragsbestandteil dar. Strichliert dargestellte Einrichtungsgegenstände im Sanitärbereich sind ebenfalls nicht in der Grundausstattung enthalten. Zur Ausführung kommt die Ausstattung gemäß der Bau- und Ausstattungsbeschreibung.