

LEBEN




AM SEIDLGUT  
IN KUCHL



**TOP 6**  
3-Zimmer / 1. Obergeschoss

Wohnfläche	81,60 m <sup>2</sup>
Balkon	14,30 m <sup>2</sup>
Kellerabteil	4,94 m <sup>2</sup>

Zimmer/Raum	Fläche
Wohnen/Essen/Kochen	31,63 m <sup>2</sup>
Schlafen	12,78 m <sup>2</sup>
Zimmer	11,65 m <sup>2</sup>
Bad	9,89 m <sup>2</sup>
WC	2,88 m <sup>2</sup>
Garderobe/Gang	10,41 m <sup>2</sup>
Abstellraum	2,36 m <sup>2</sup>
<b>81,60 m<sup>2</sup></b>	

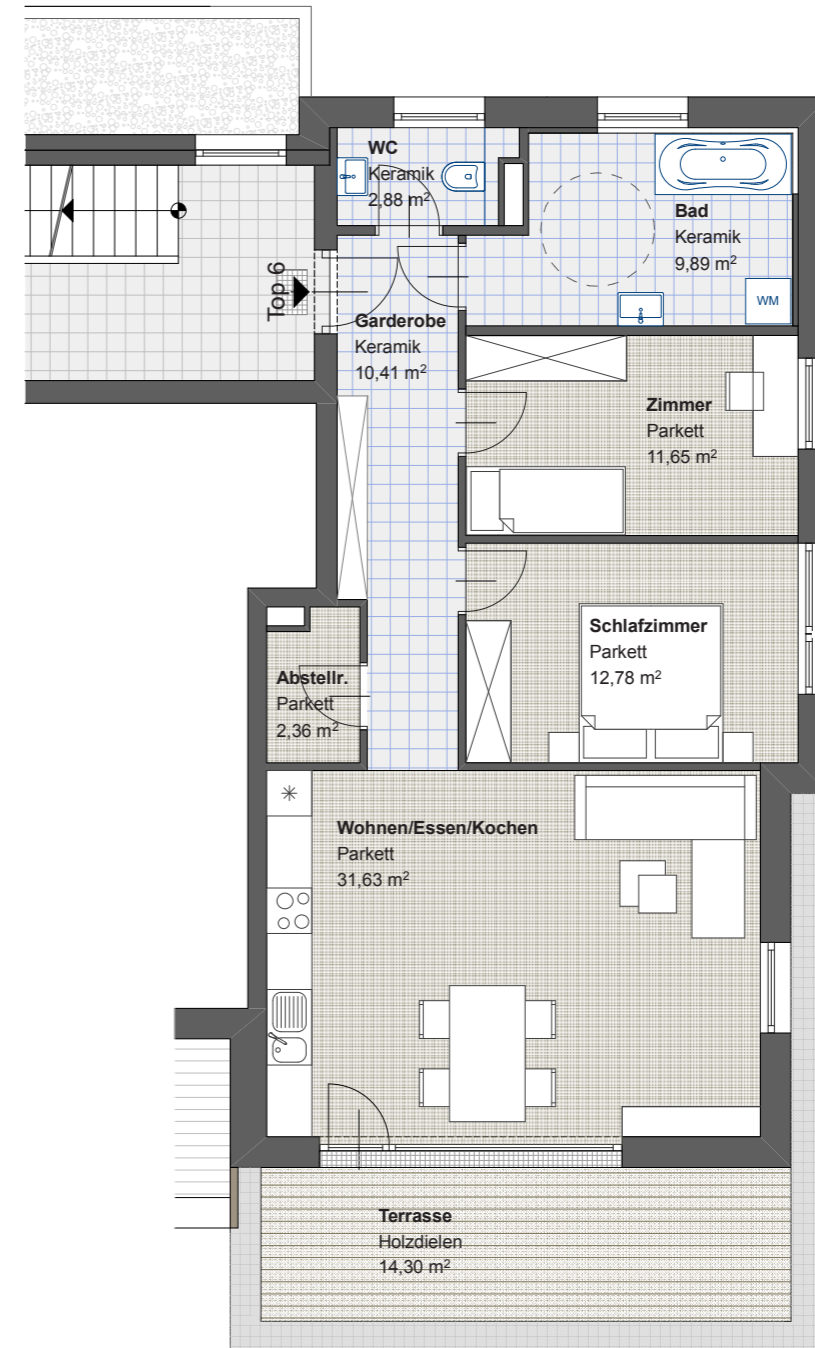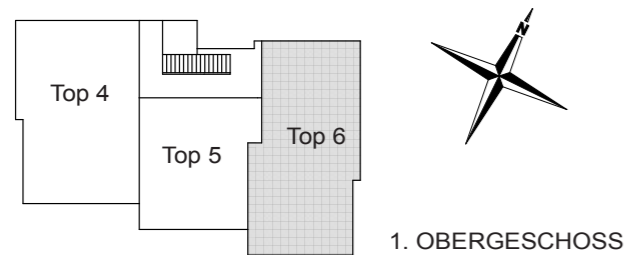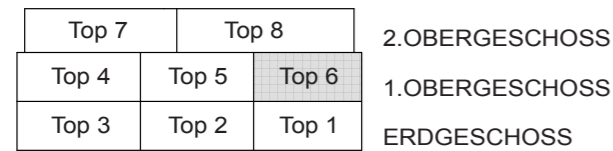

AMADEA Immobilien GmbH  
Moos 40, 5431 Kuchl · +43 664 2100 905  
verkauf@amadea.immo · www.amadea.immo

Die in den Plänen ausgewiesenen Flächen sind Rohbaumaße und Circa-Angaben, die dem derzeitigen Planungsstand entsprechen. Maßtoleranzen bis zu 3% der in den Plänen ausgewiesenen Rohbaumaße gelten als toleriert (Maßstab 1:100 in A3). Zeichnerische Darstellungen in den Plänen und Grundrissen wie Einrichtungsgegenstände und Pflanzen sind unverbindliche Hilfsmittel und stellen daher keinen Vertragsbestandteil dar. Strichliert dargestellte Einrichtungsgegenstände im Sanitärbereich sind ebenfalls nicht in der Grundausstattung enthalten. Zur Ausführung kommt die Ausstattung gemäß der Bau- und Ausstattungsbeschreibung.