

# DAS GOOS IN KUCHL- JADORF




## TOP 2


2-Zimmer / Erdgeschoss

Wohnfläche	49,40 m <sup>2</sup>
Terrasse	20,71 m <sup>2</sup>
Garten	71,72 m <sup>2</sup>
Kellerabteil	4,80 m <sup>2</sup>


Zimmer/Raum	Fläche
Schlafzimmer	13,39 m <sup>2</sup>
Wohnen/Essen/Kochen	22,78 m <sup>2</sup>
Abstellraum	2,64 m <sup>2</sup>
Bad	5,04 m <sup>2</sup>
WC	1,37 m <sup>2</sup>
Vorraum/Garderobe	4,18 m <sup>2</sup>

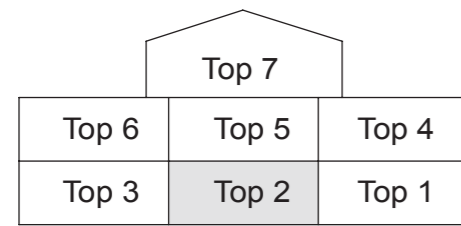

DACHGESCHOSS  
OBERGESCHOSS  
ERDGESCHOSS

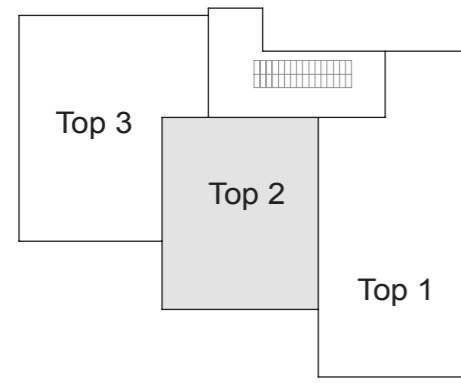

ERDGESCHOSS

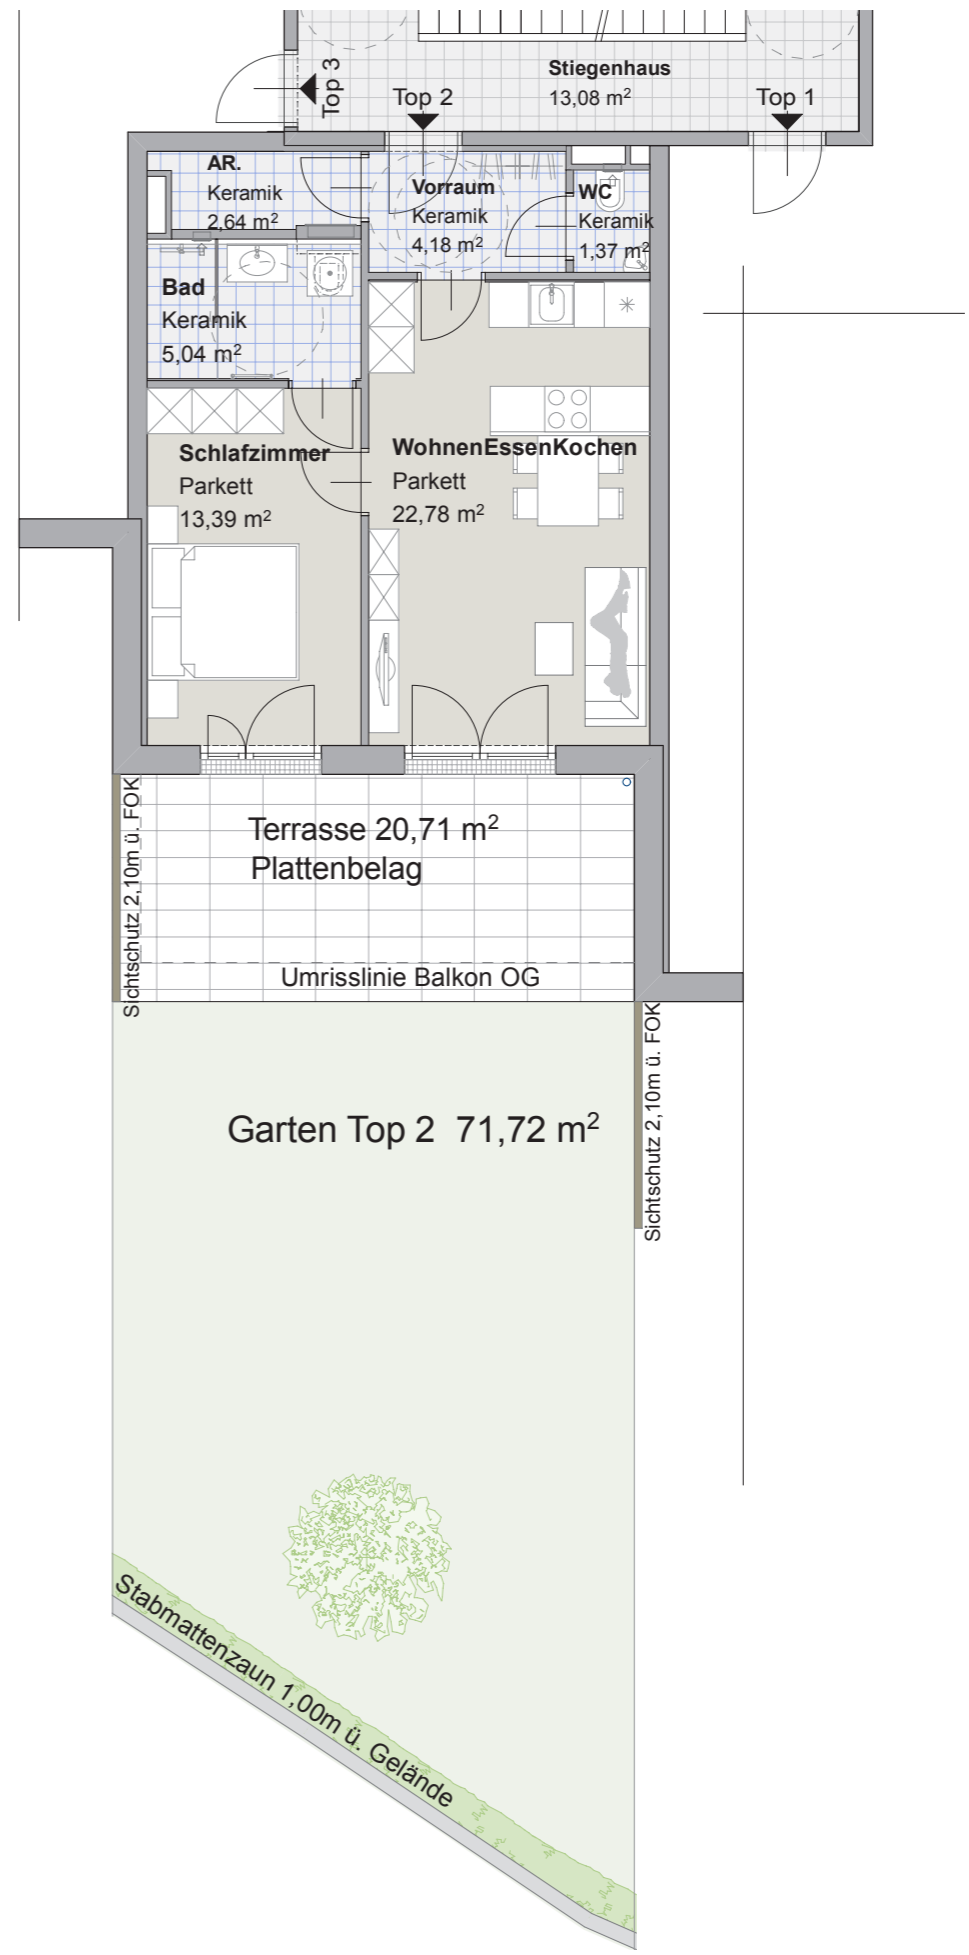

AMADEA Immobilien GmbH  
Moos 91b, 5431 Kuchl · +43 664 2100 905  
verkauf@amadea.immo · www.amadea.immo

Die in den Plänen ausgewiesenen Flächen sind Rohbaumaße und Circa-Angaben, die dem derzeitigen Planungsstand entsprechen. Maßtoleranzen bis zu 3% der in den Plänen ausgewiesenen Rohbaumaße gelten als toleriert (Maßstab 1:100 in A3). Zeichnerische Darstellungen in den Plänen und Grundrissen wie Einrichtungsgegenstände und Pflanzen sind unverbindliche Hilfsmittel und stellen daher keinen Vertragsbestandteil dar. Strichliert dargestellte Einrichtungsgegenstände im Sanitärbereich sind ebenfalls nicht in der Grundausstattung enthalten. Zur Ausführung kommt die Ausstattung gemäß der Bau- und Ausstattungsbeschreibung.